
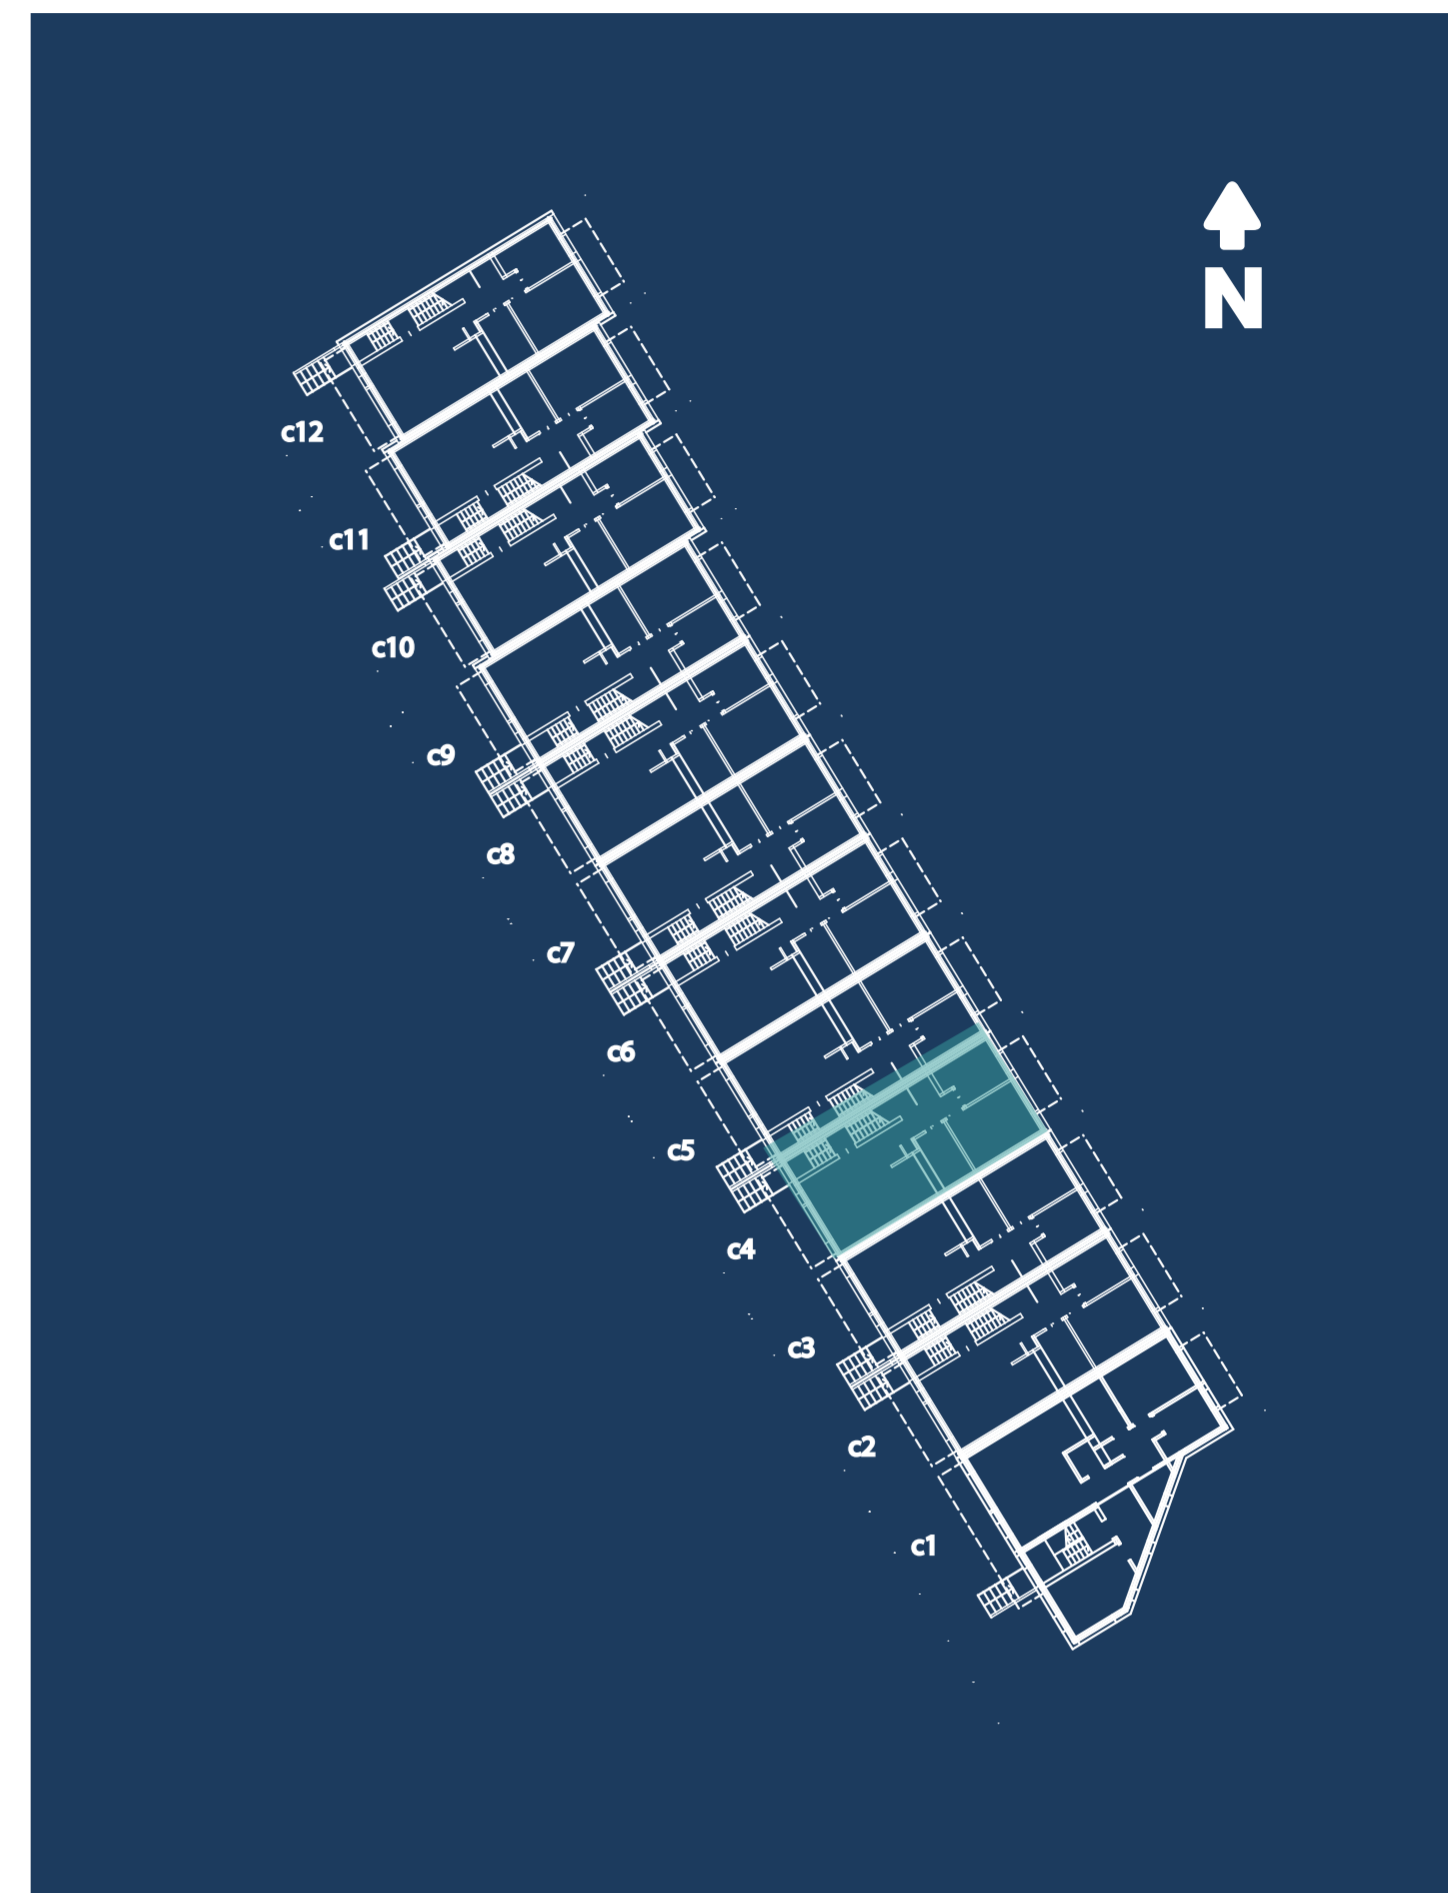


Mieszkanie C4-2 • powierzchnia 55,66m² • I piętro

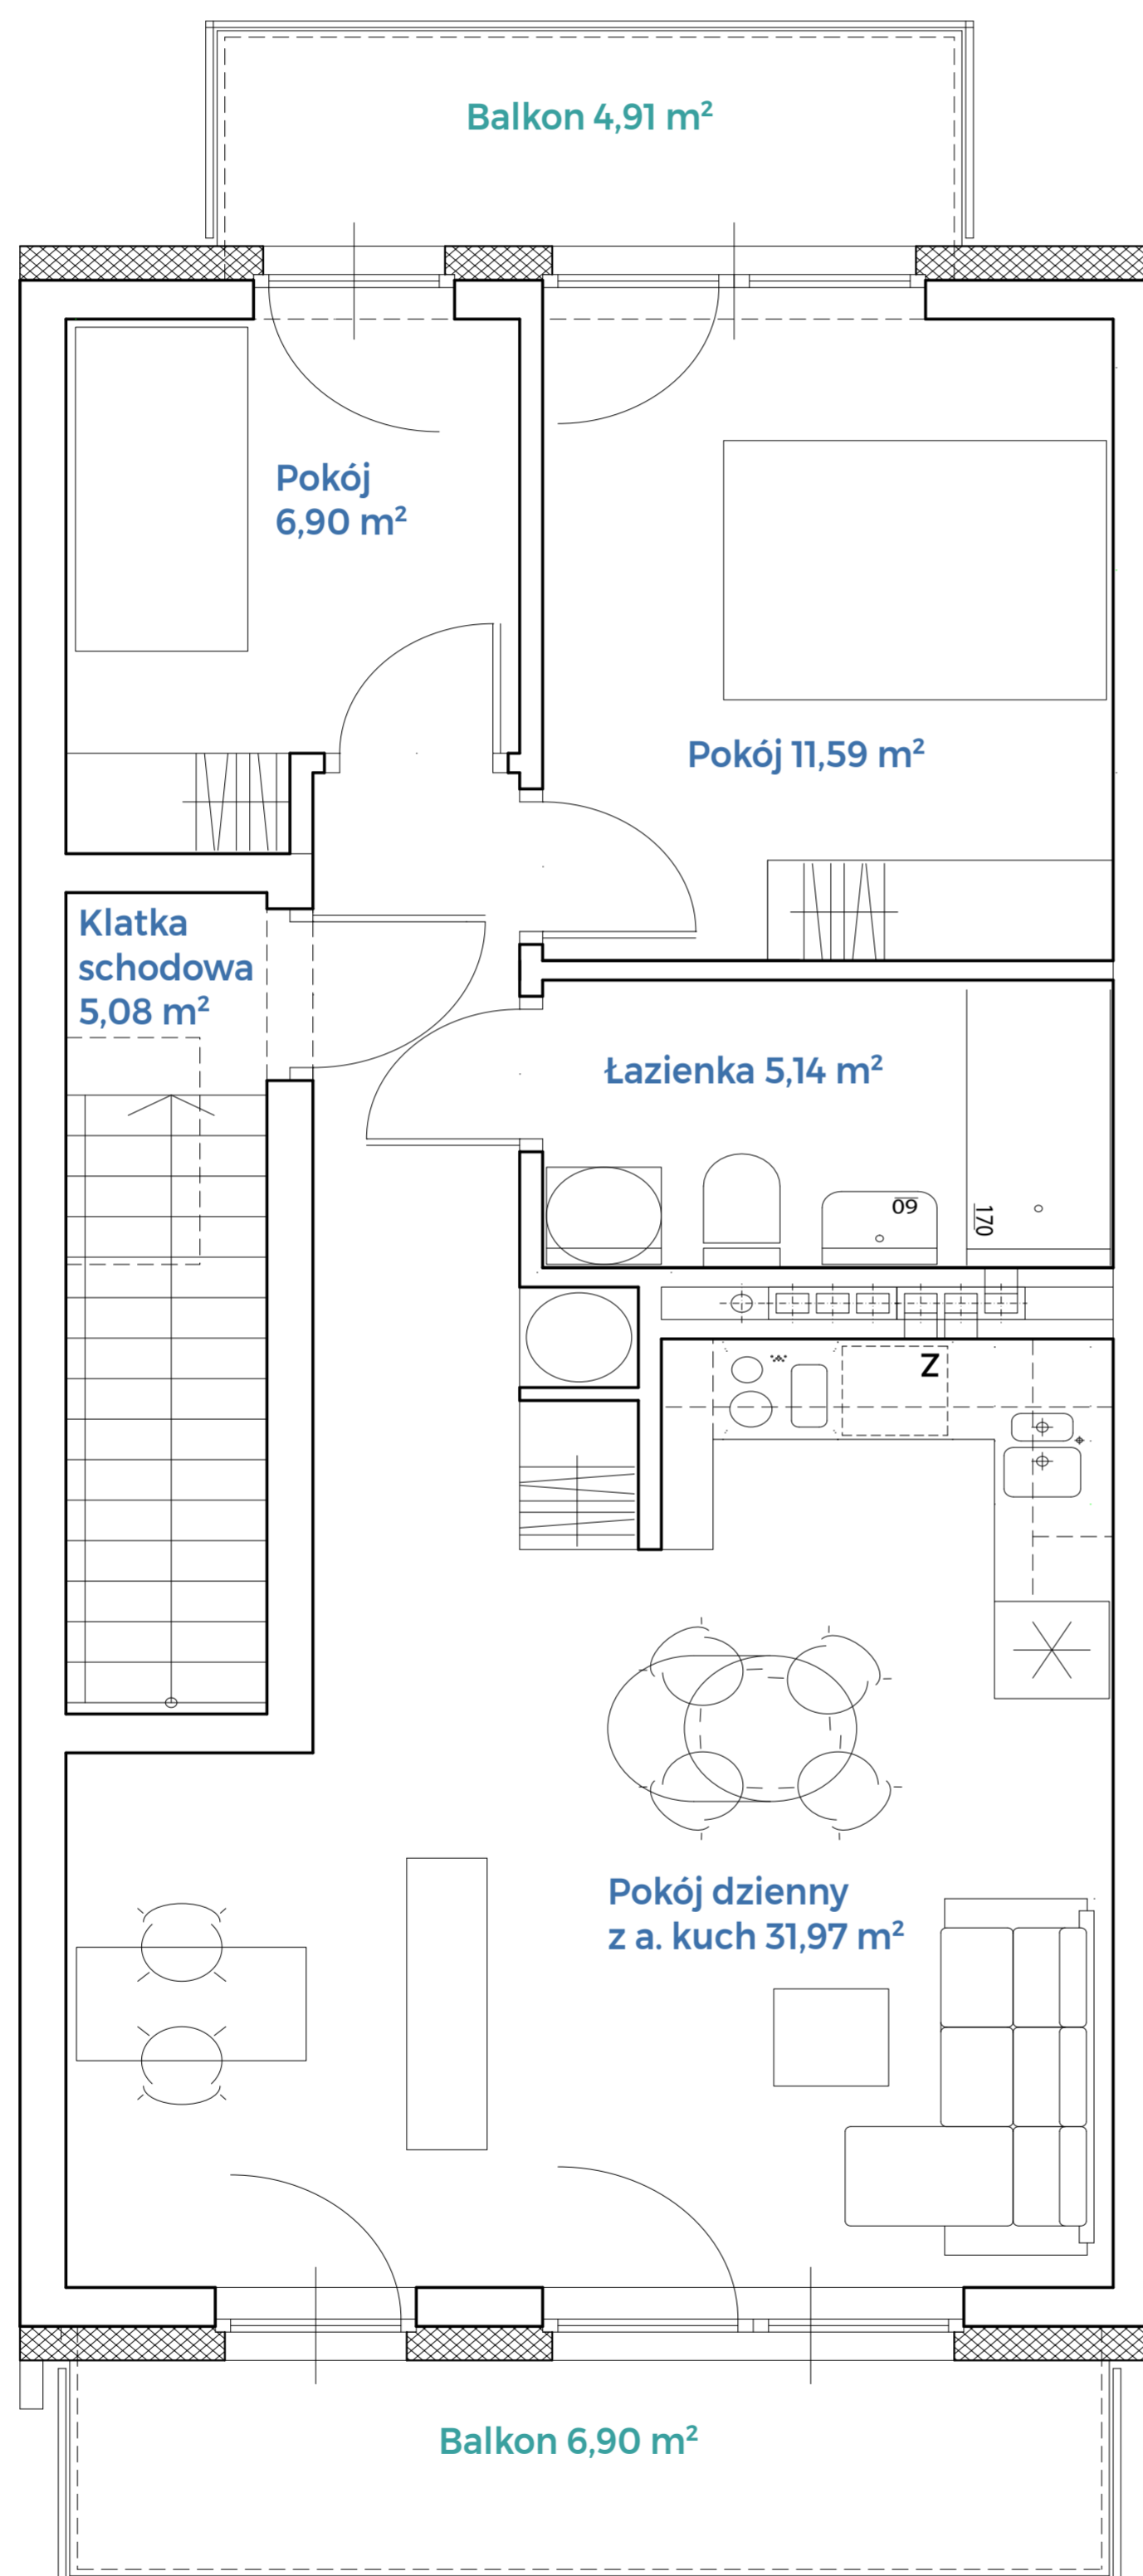

KWIAŁOWA
INWESTYCJA

tel. +48 **785 800 900**

kwiatowa1.pl