
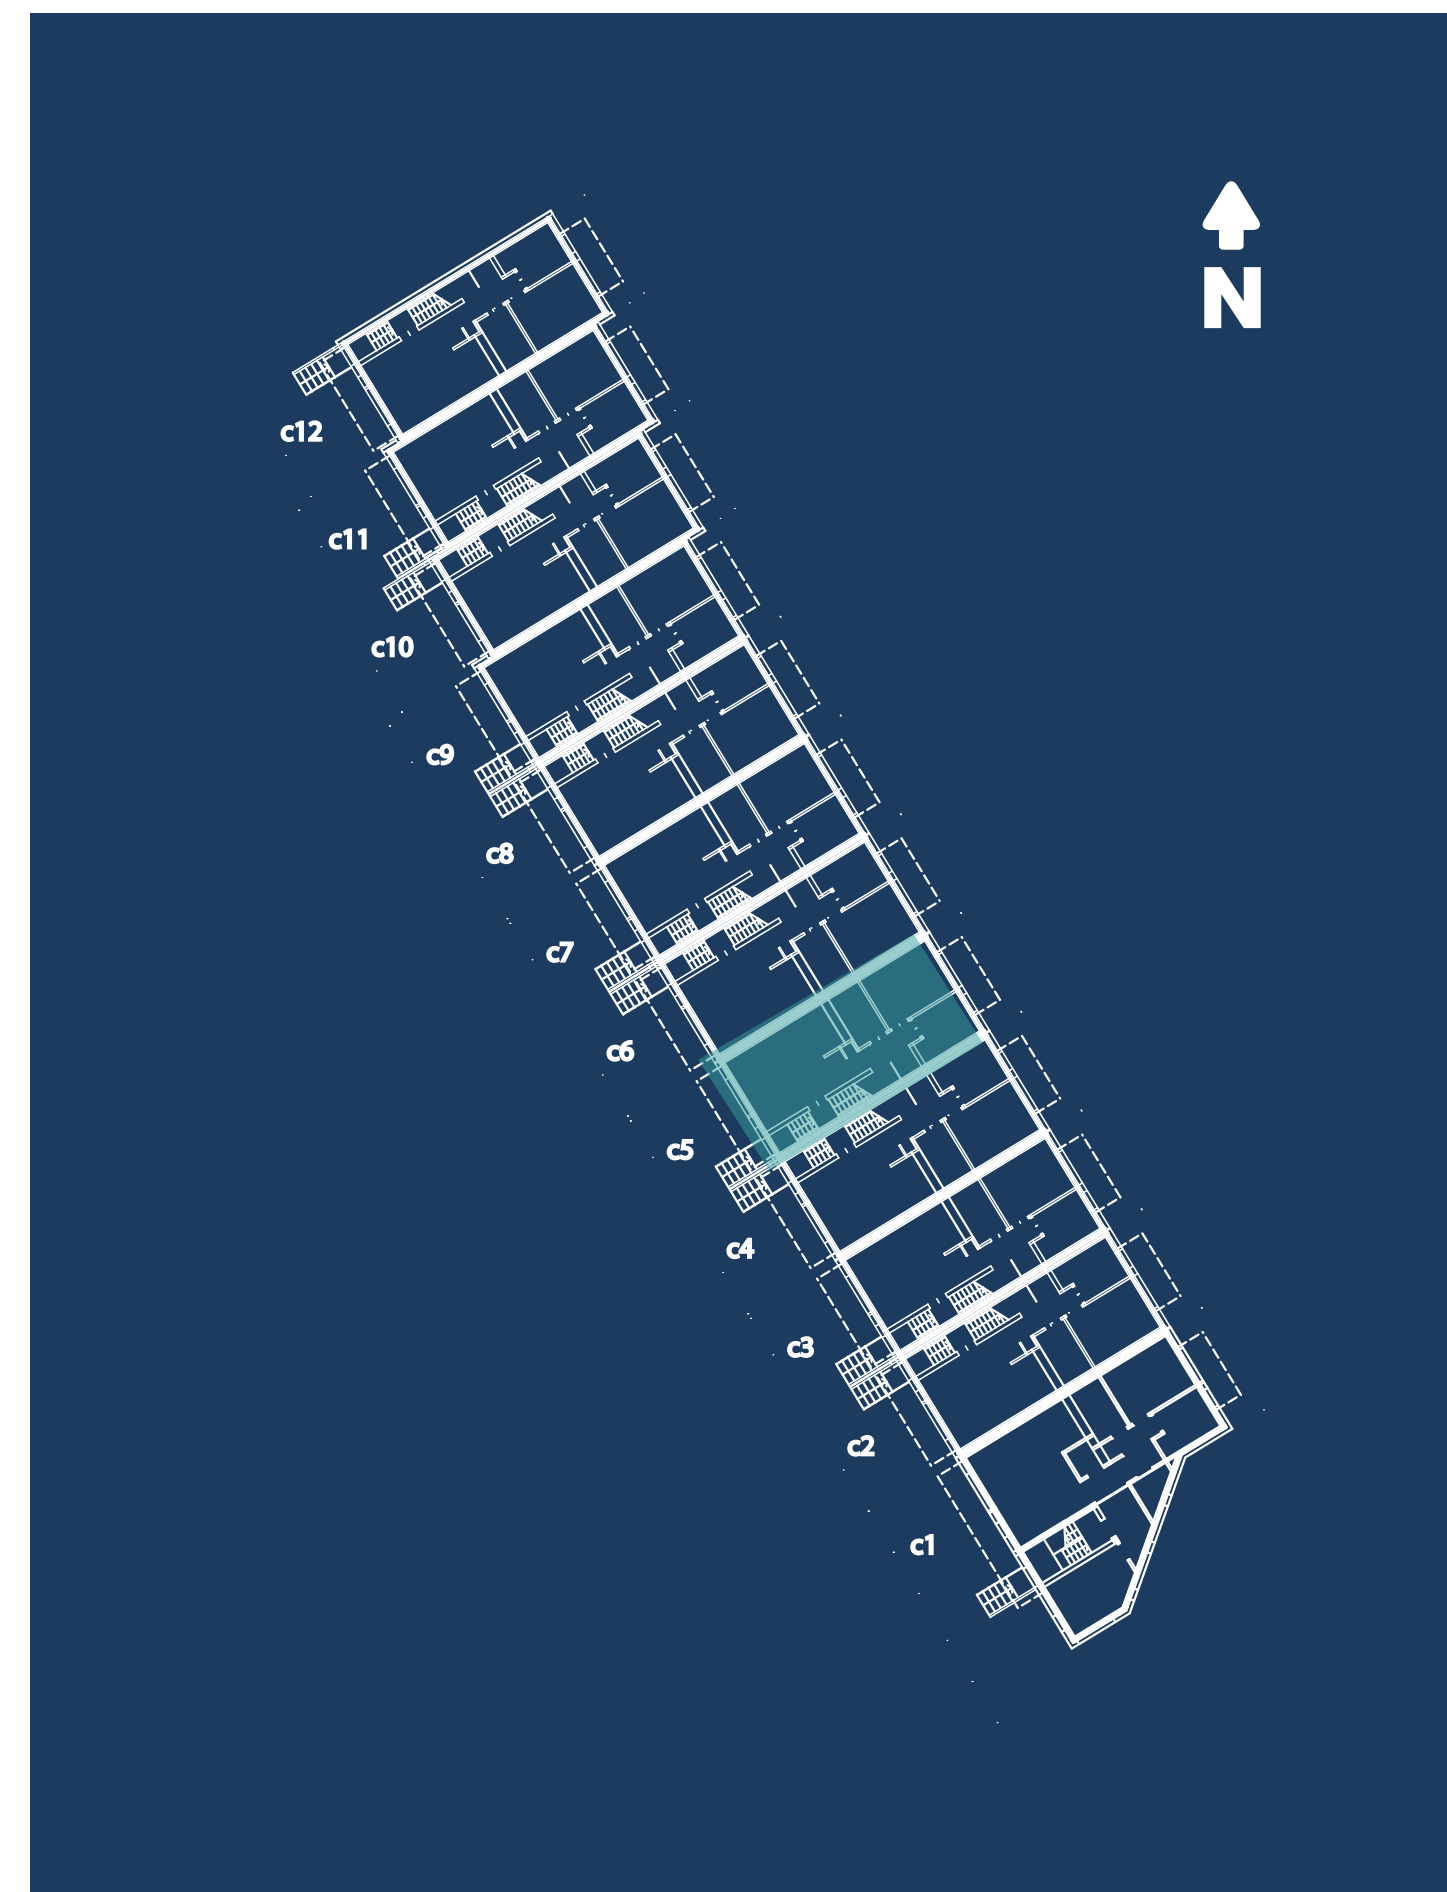


Mieszkanie C5-2 • powierzchnia 55,66m² • I piętro

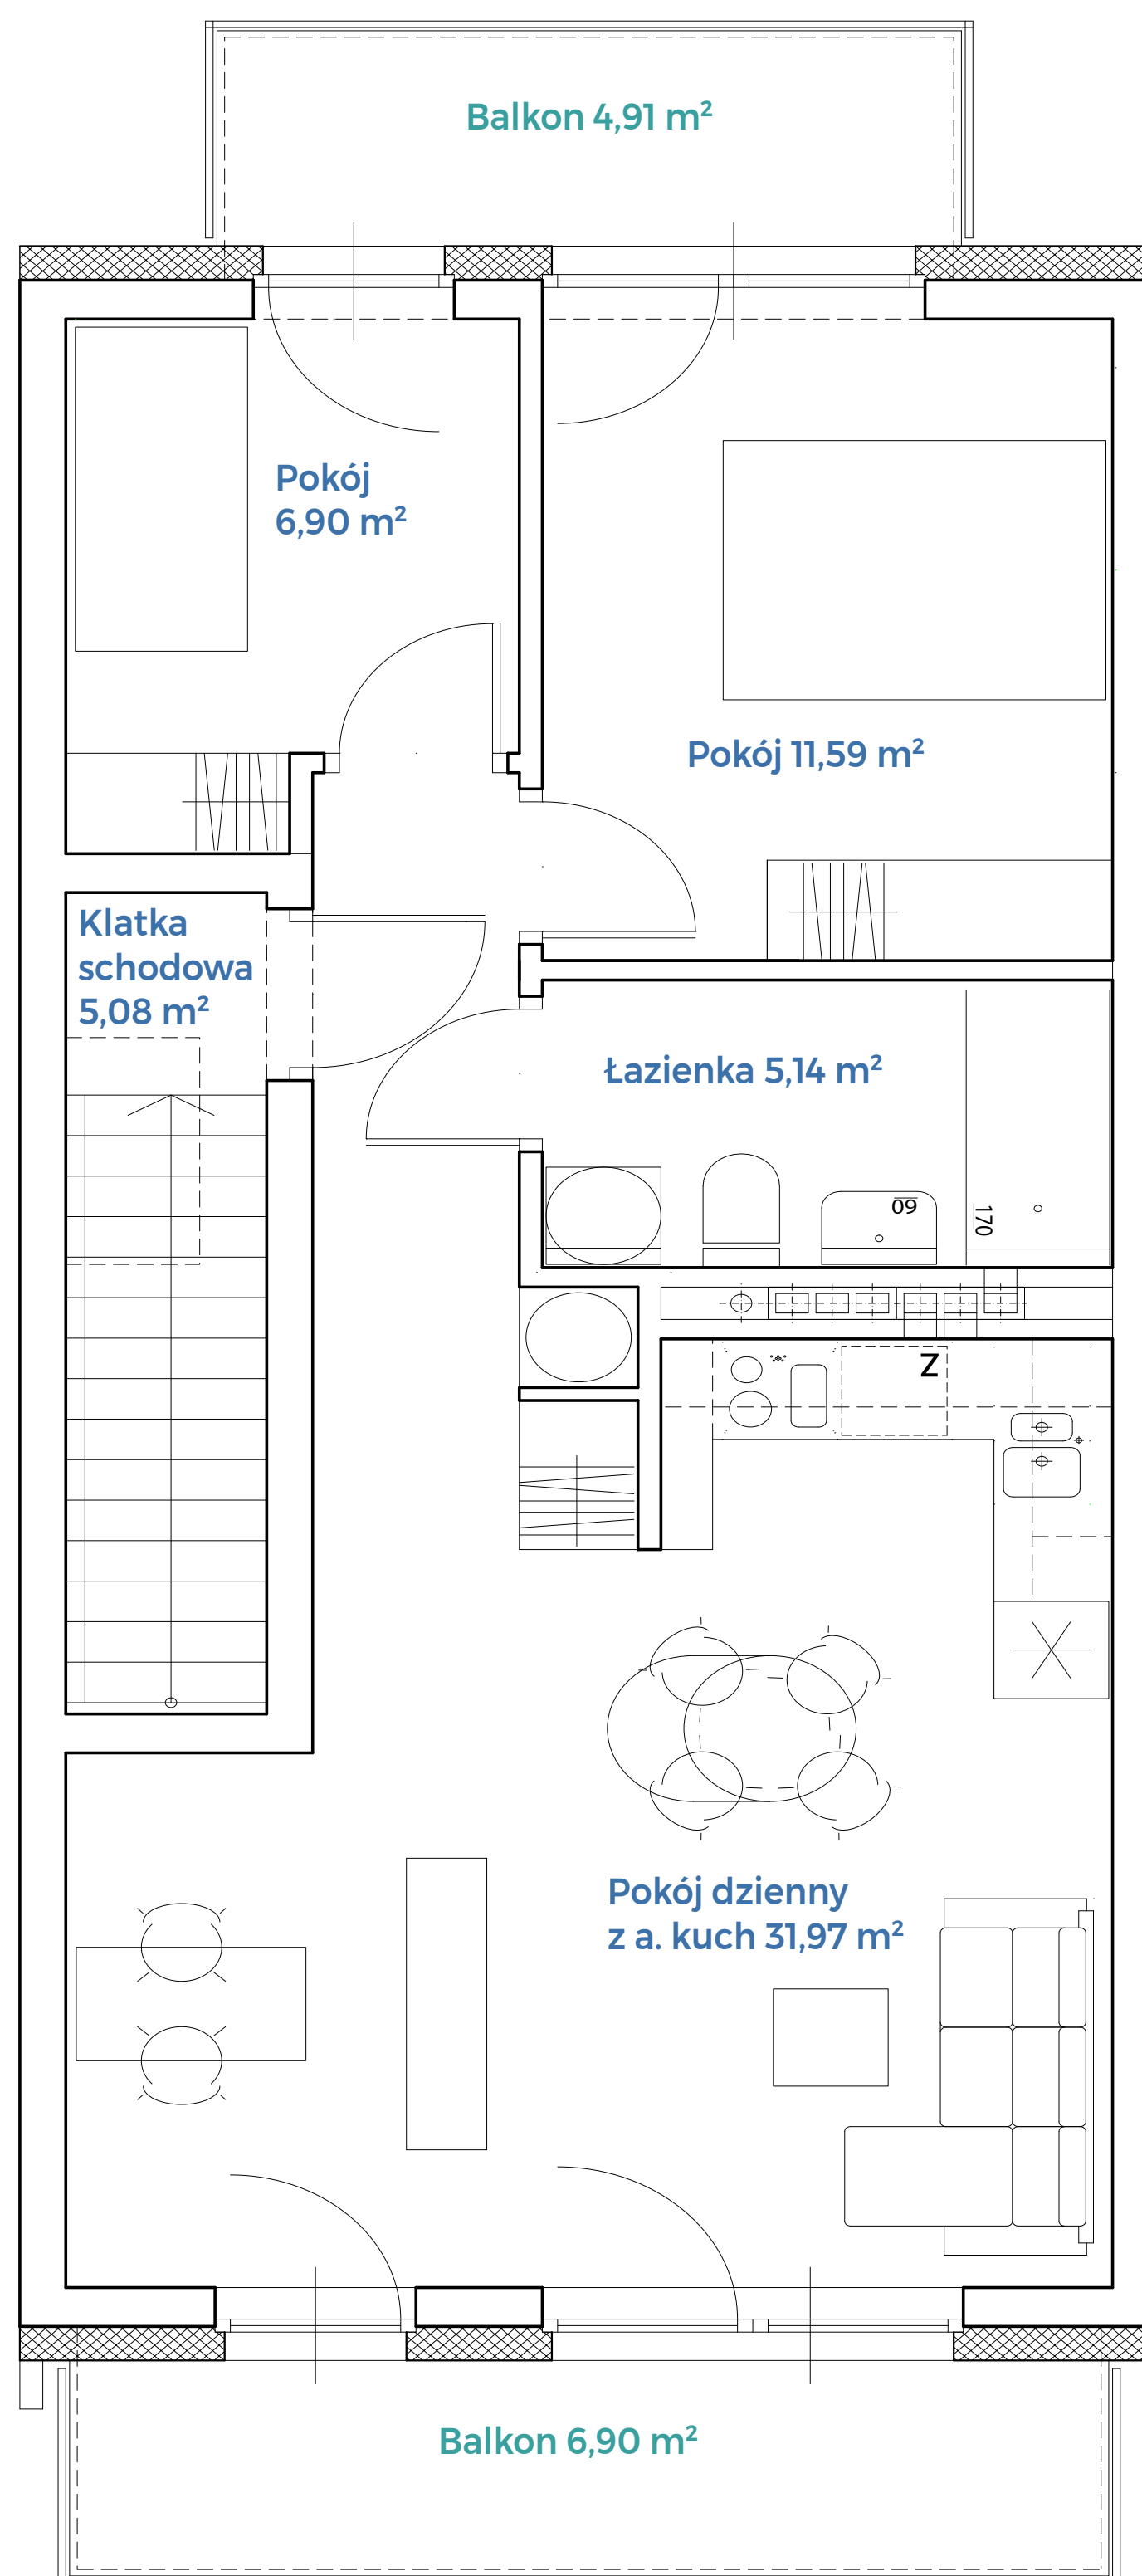


KWIAŁTOWA
INWESTYCJA

tel. +48 **785 800 900**

kwiatowa.pl