
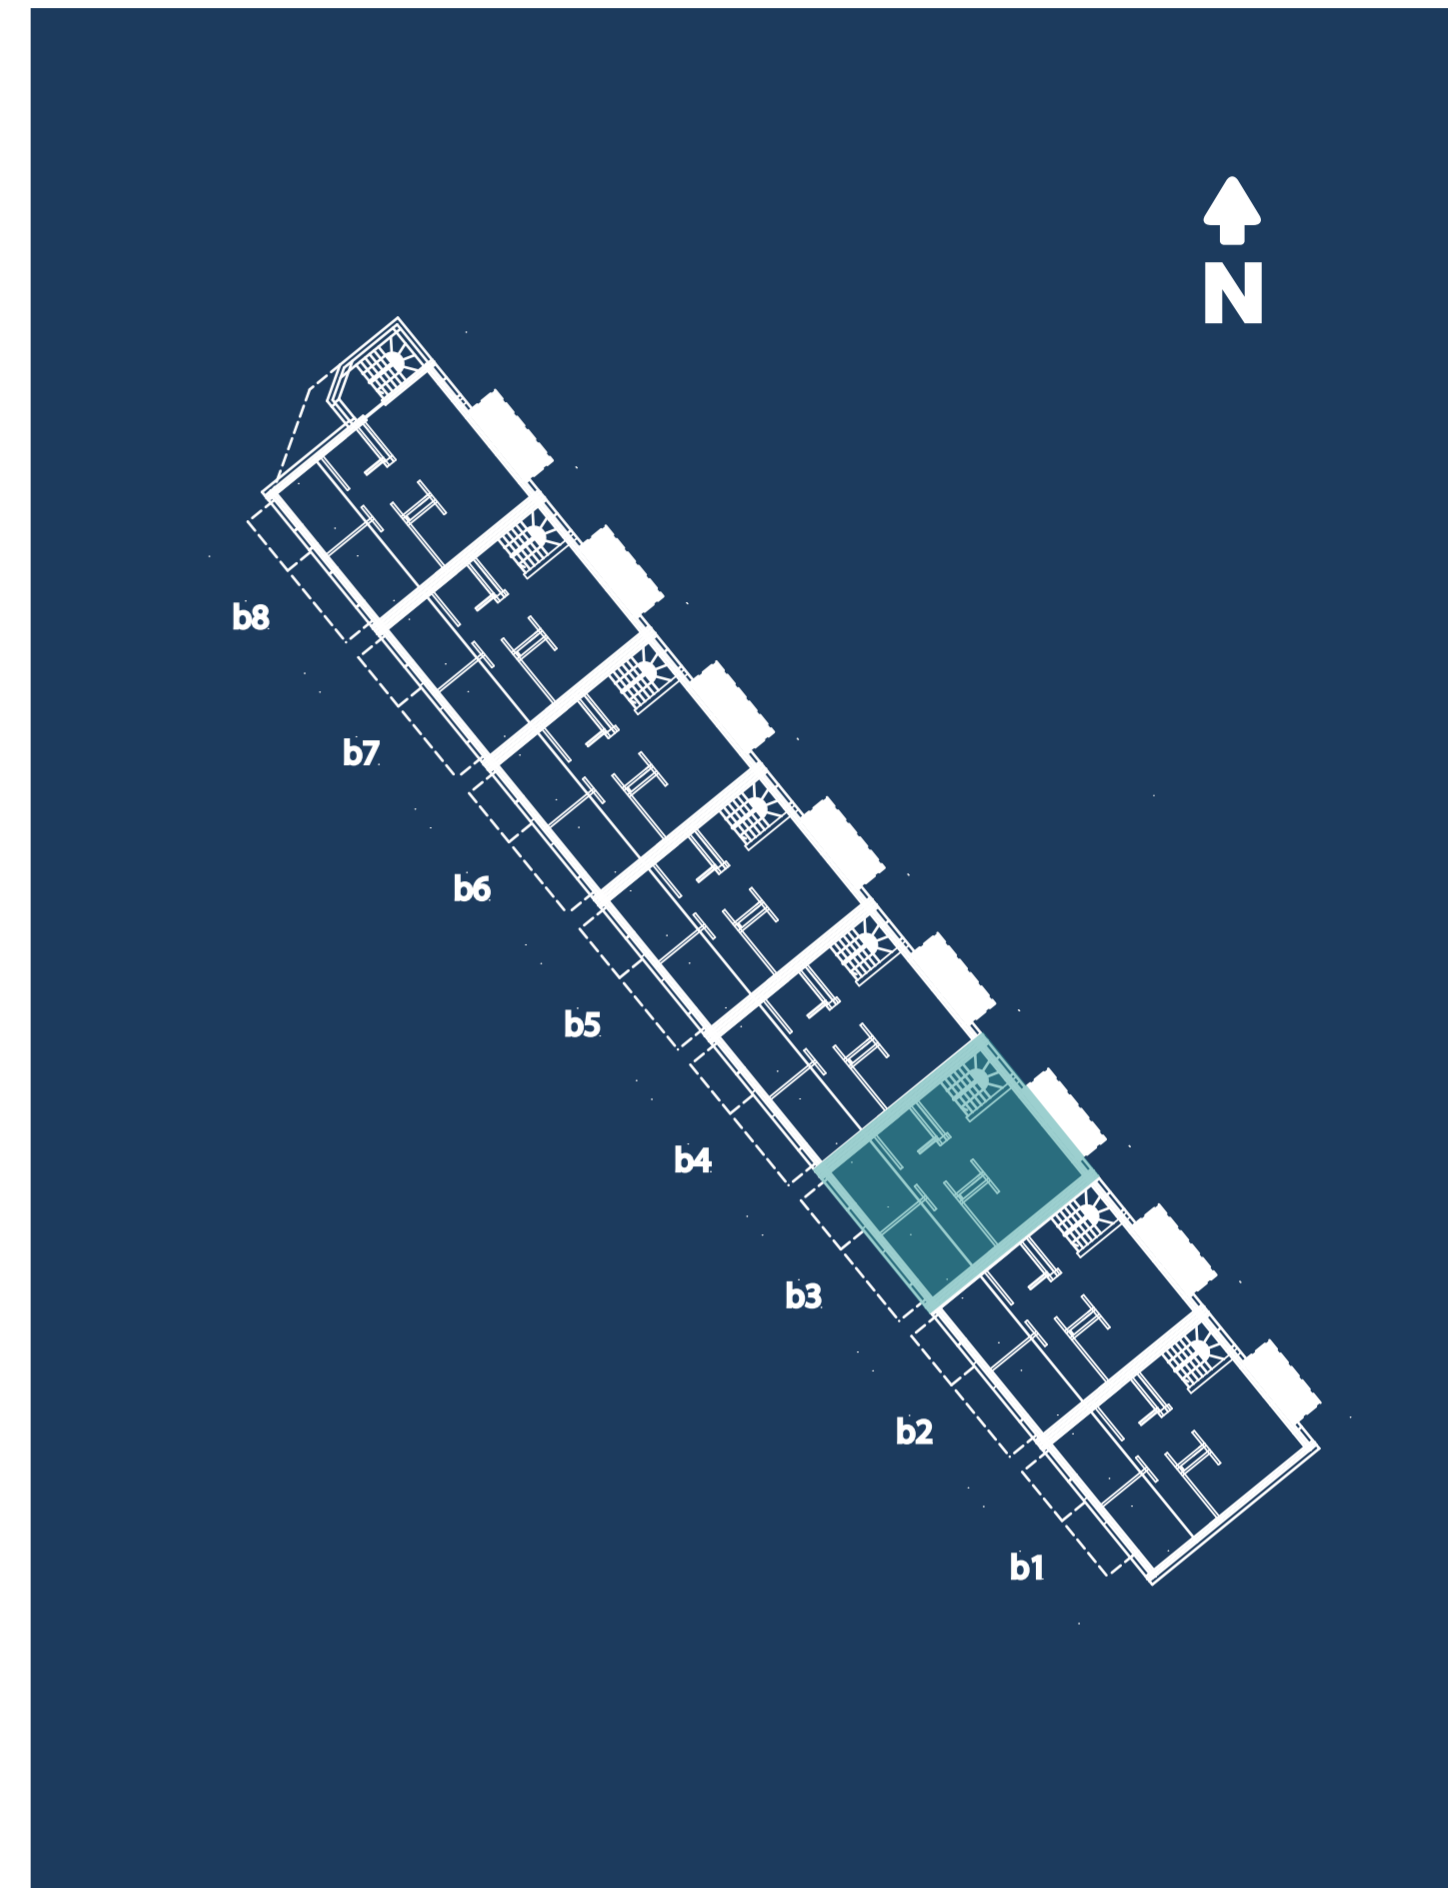


# Mieszkanie B3-2 • powierzchnia 47,33m<sup>2</sup> • I piętro

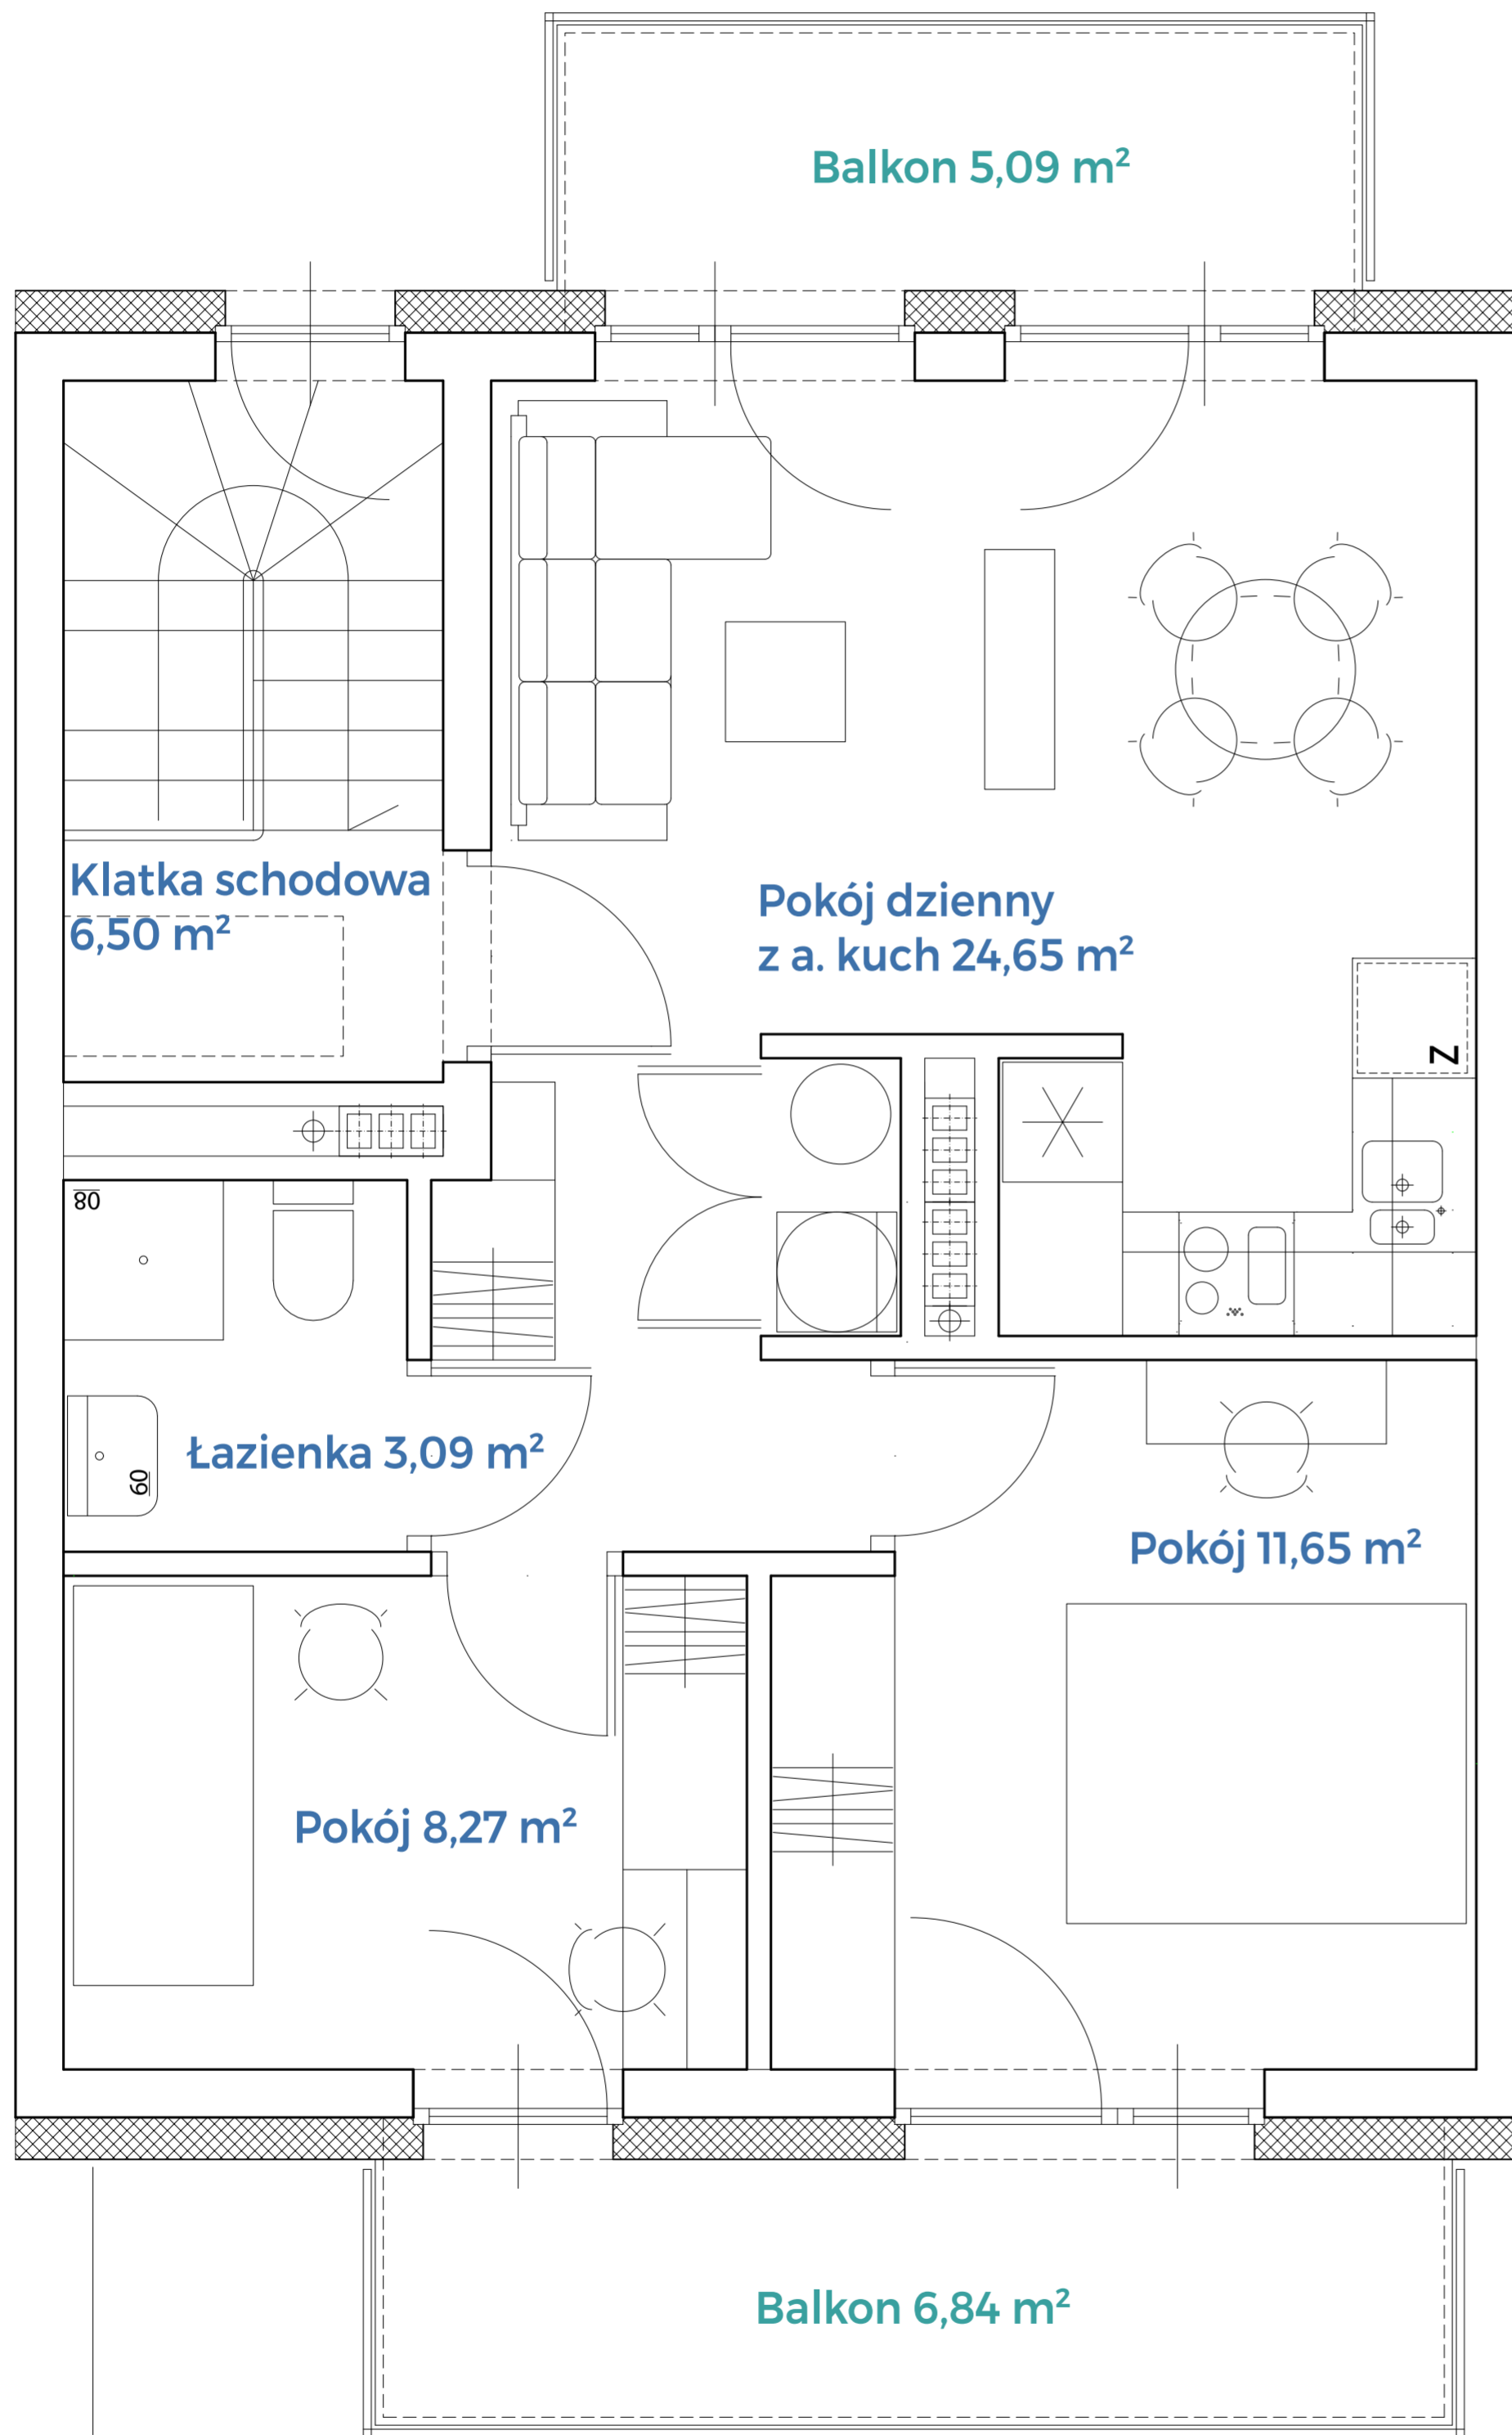

**KWIATOWA**  
INWESTYCJA

tel. +48 **785 800 900**

**kwiatowa.pl**