
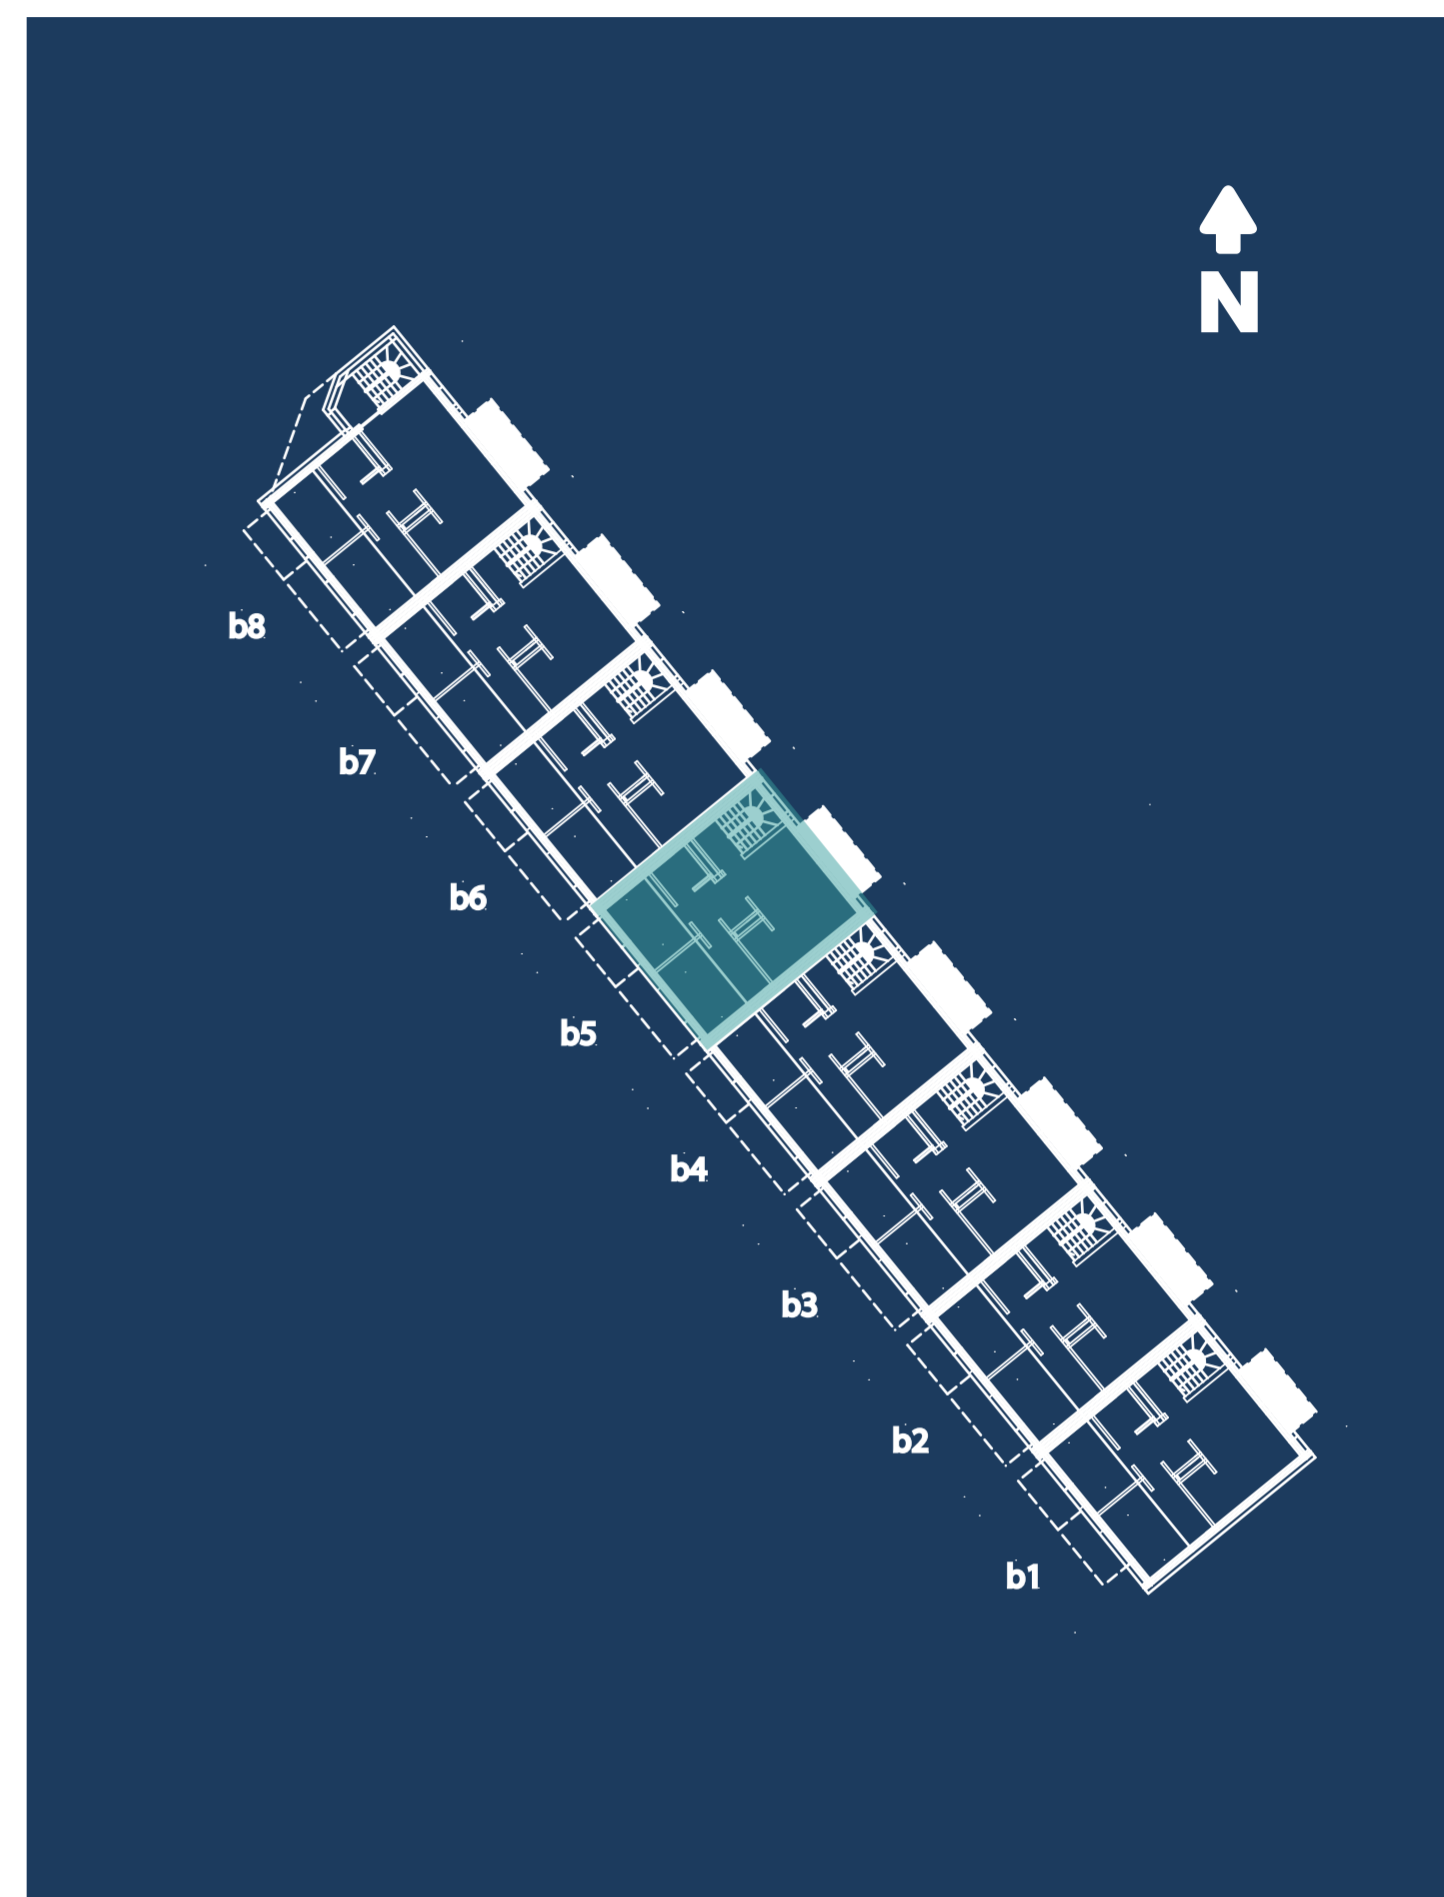


Mieszkanie B5-1 • powierzchnia 47,33m² • parter

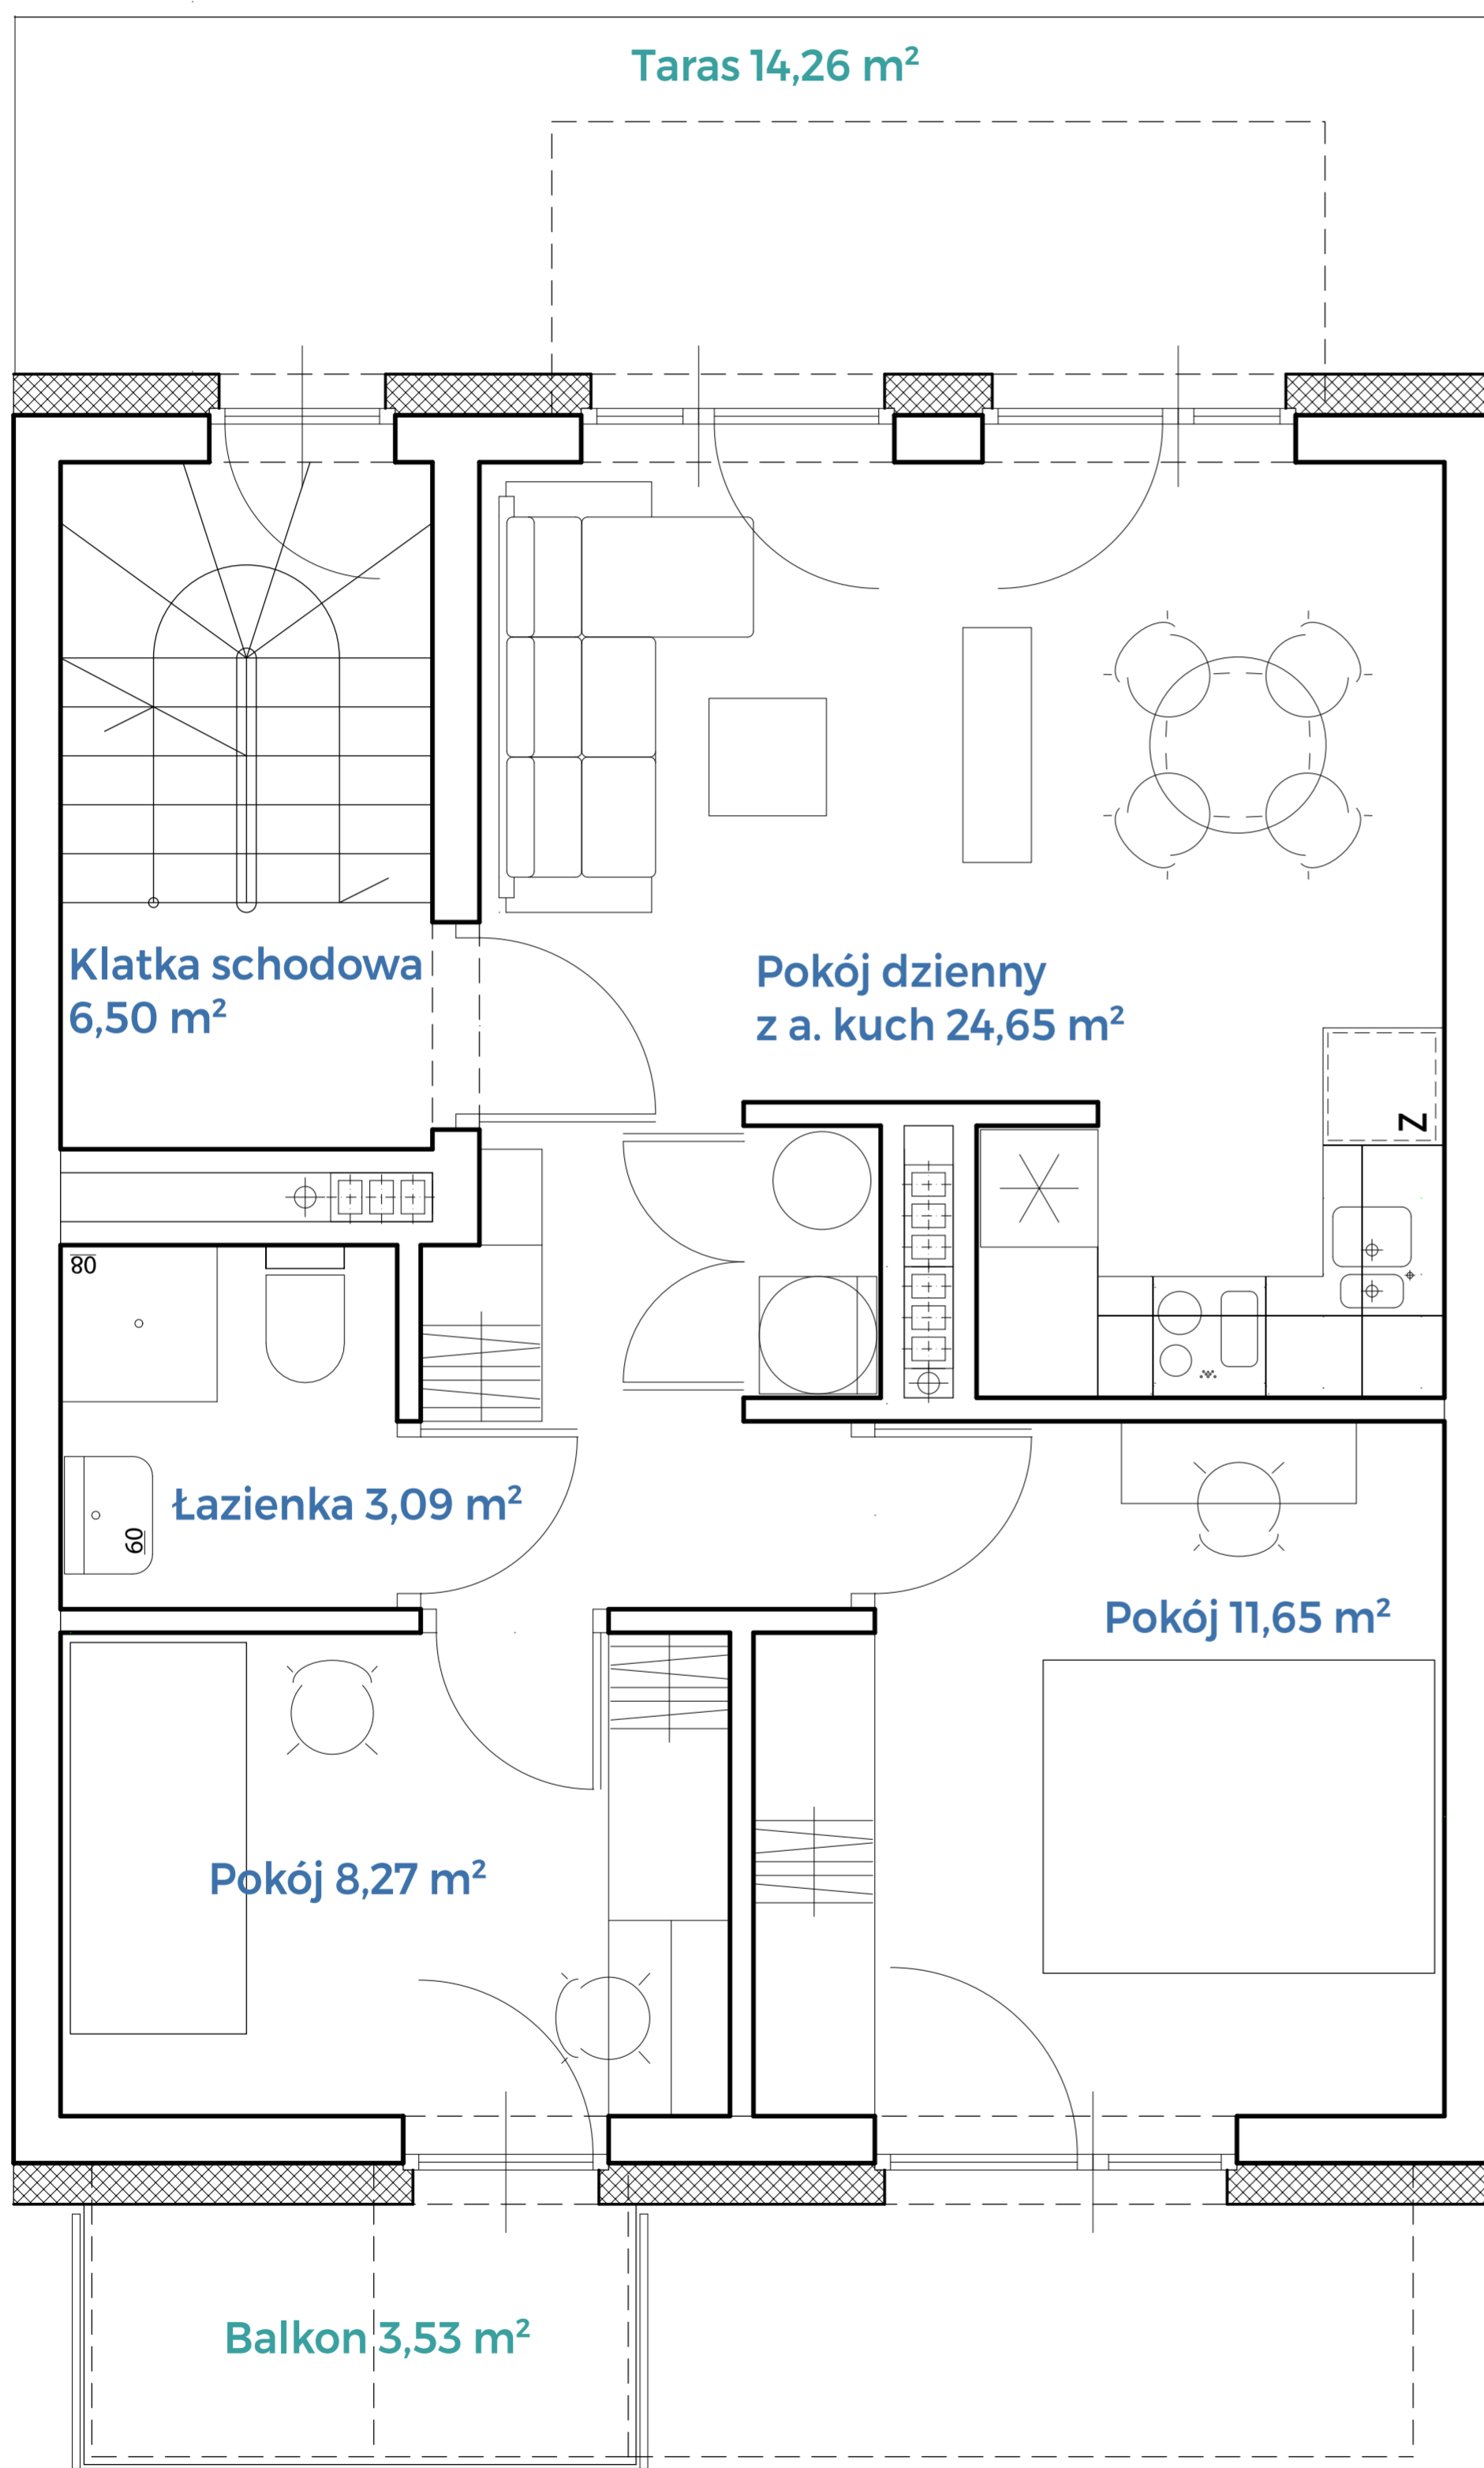

KWIAŁTOWA
INWESTYCJA

tel. +48 **785 800 900**

kwiatowa1.pl